



Schnitt B-B 1:100 - Gegenüberstellung

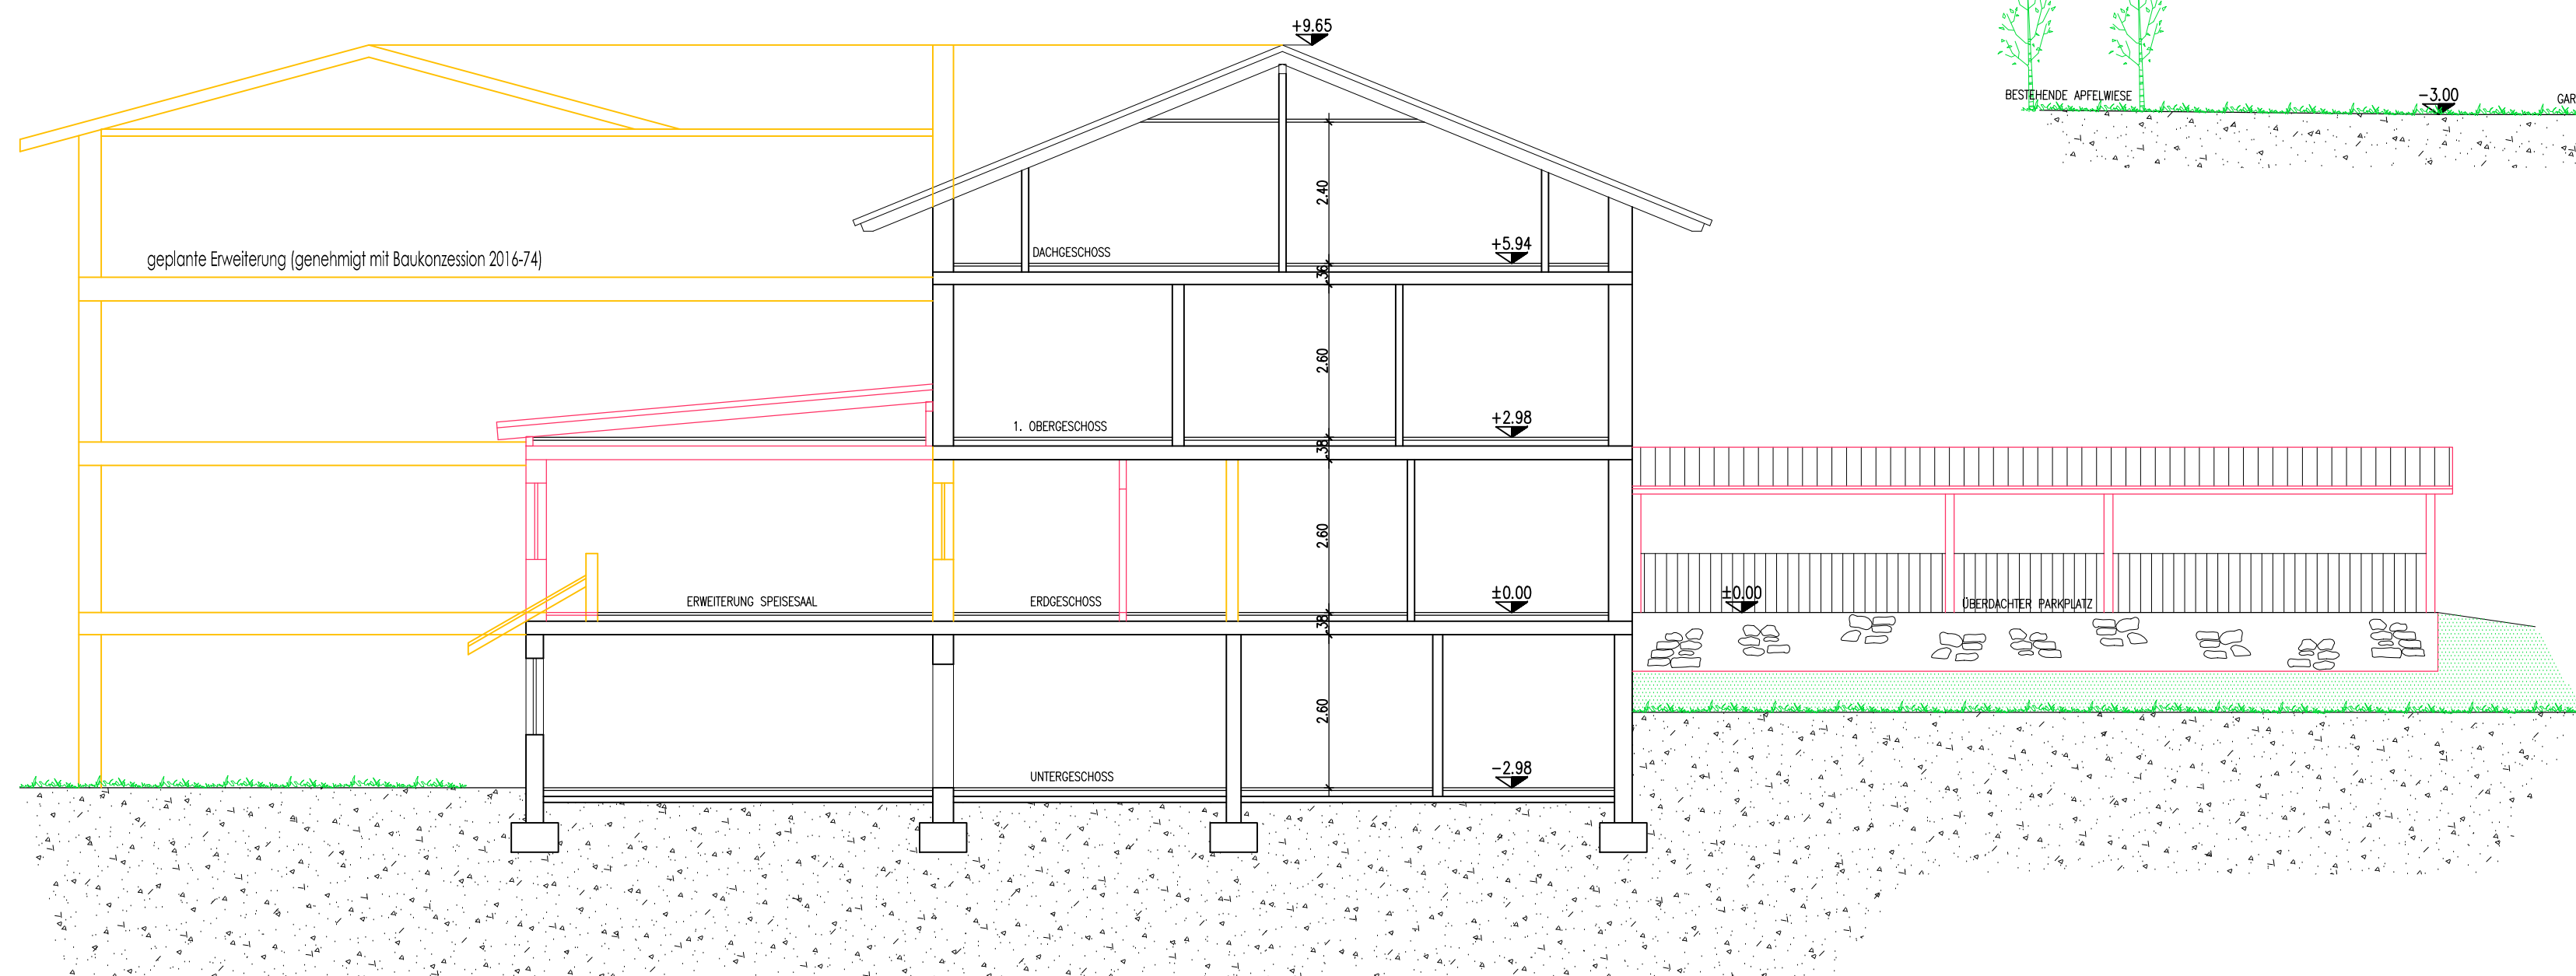

Schnitt C-C 1:100 - Gegenüberstellung

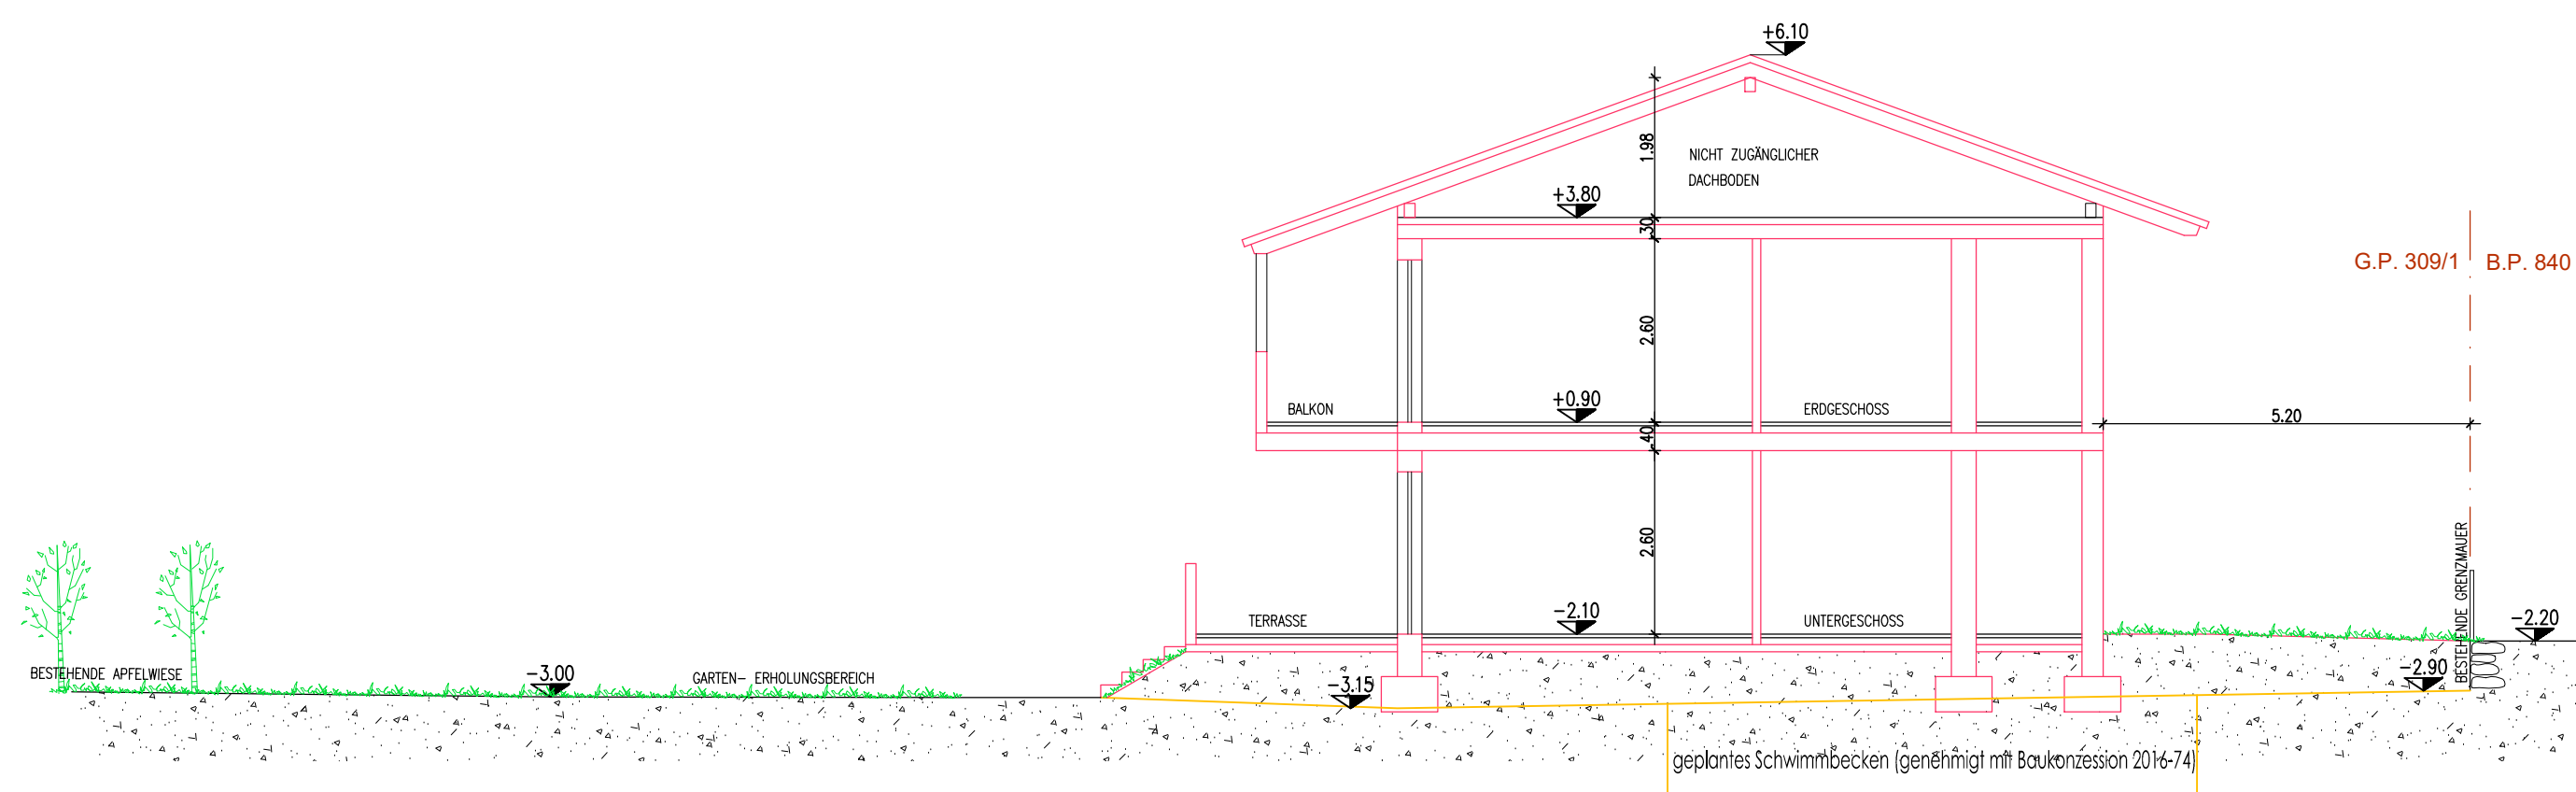

Schnitt A-A 1:100 - Gegenüberstellung

Provinz Bozen Gemeinde Tirol

1. VARIANTEPROJEKT
QUALITATIVE UND QUANTITATIVE ERWEITERUNG
HOTEL "PICHLER" AUF DER BP. 643 UND GP. 309/1 KG TIROL

Der Antragsteller: (Eigentümer der Bp. 643 und der Gp. 309/1): Eigentümerin der Gp. 309/1 und der Bp. 840:
Pichler Josef Alois Seminarstraße 32 39019 Tirol St.Nr. PCHJFL60C02A022K
Pichler Rosa Maria Seminarstraße 27c 39019 Tirol St.Nr. PCHRM61D51L178J

Einverständnis der Eigentümer der Bp. 840:
Pichler Anna Lora St.Nr. PCHNL63844L178U
Pichler Hilde St.Nr. PCHLD74C49F132W
Pichler Martha St.Nr. PCHMTH68T66F132W

Der Projektant:
GEOM. GRAZIADEI MICHAEL
Handwerkerzone 17
39022 Algund
St.Nr. GRZMHL75T01F1320

Das Baumit: